


# ARCHITEKTONICKÝ NÁVRH - DISPOZIČNÉ RIEŠENIE zlúčenia 2i a 3i bytu do nového 5i bytu

BYTOVÝ DOM B09.1 - SEKCIA A,B a B09.2 - sekcia C ■ OBYTNÝ SÚBOR ZÁTVOR II. ■ ARBORIA ■ TRNAVA

GENERÁLNY PROJEKTANT :  
architektonický ateliér:  
Ing.arch.Jozef Ondriaš  
Ing.arch.Ondrej Ondriaš

A3A architekti  
Belopotockého 1  
81105 Bratislava  
mob.+421(0)917611791  
tel. +421(0)2-20715955  
architekti@a3a.sk, www.a3a.sk

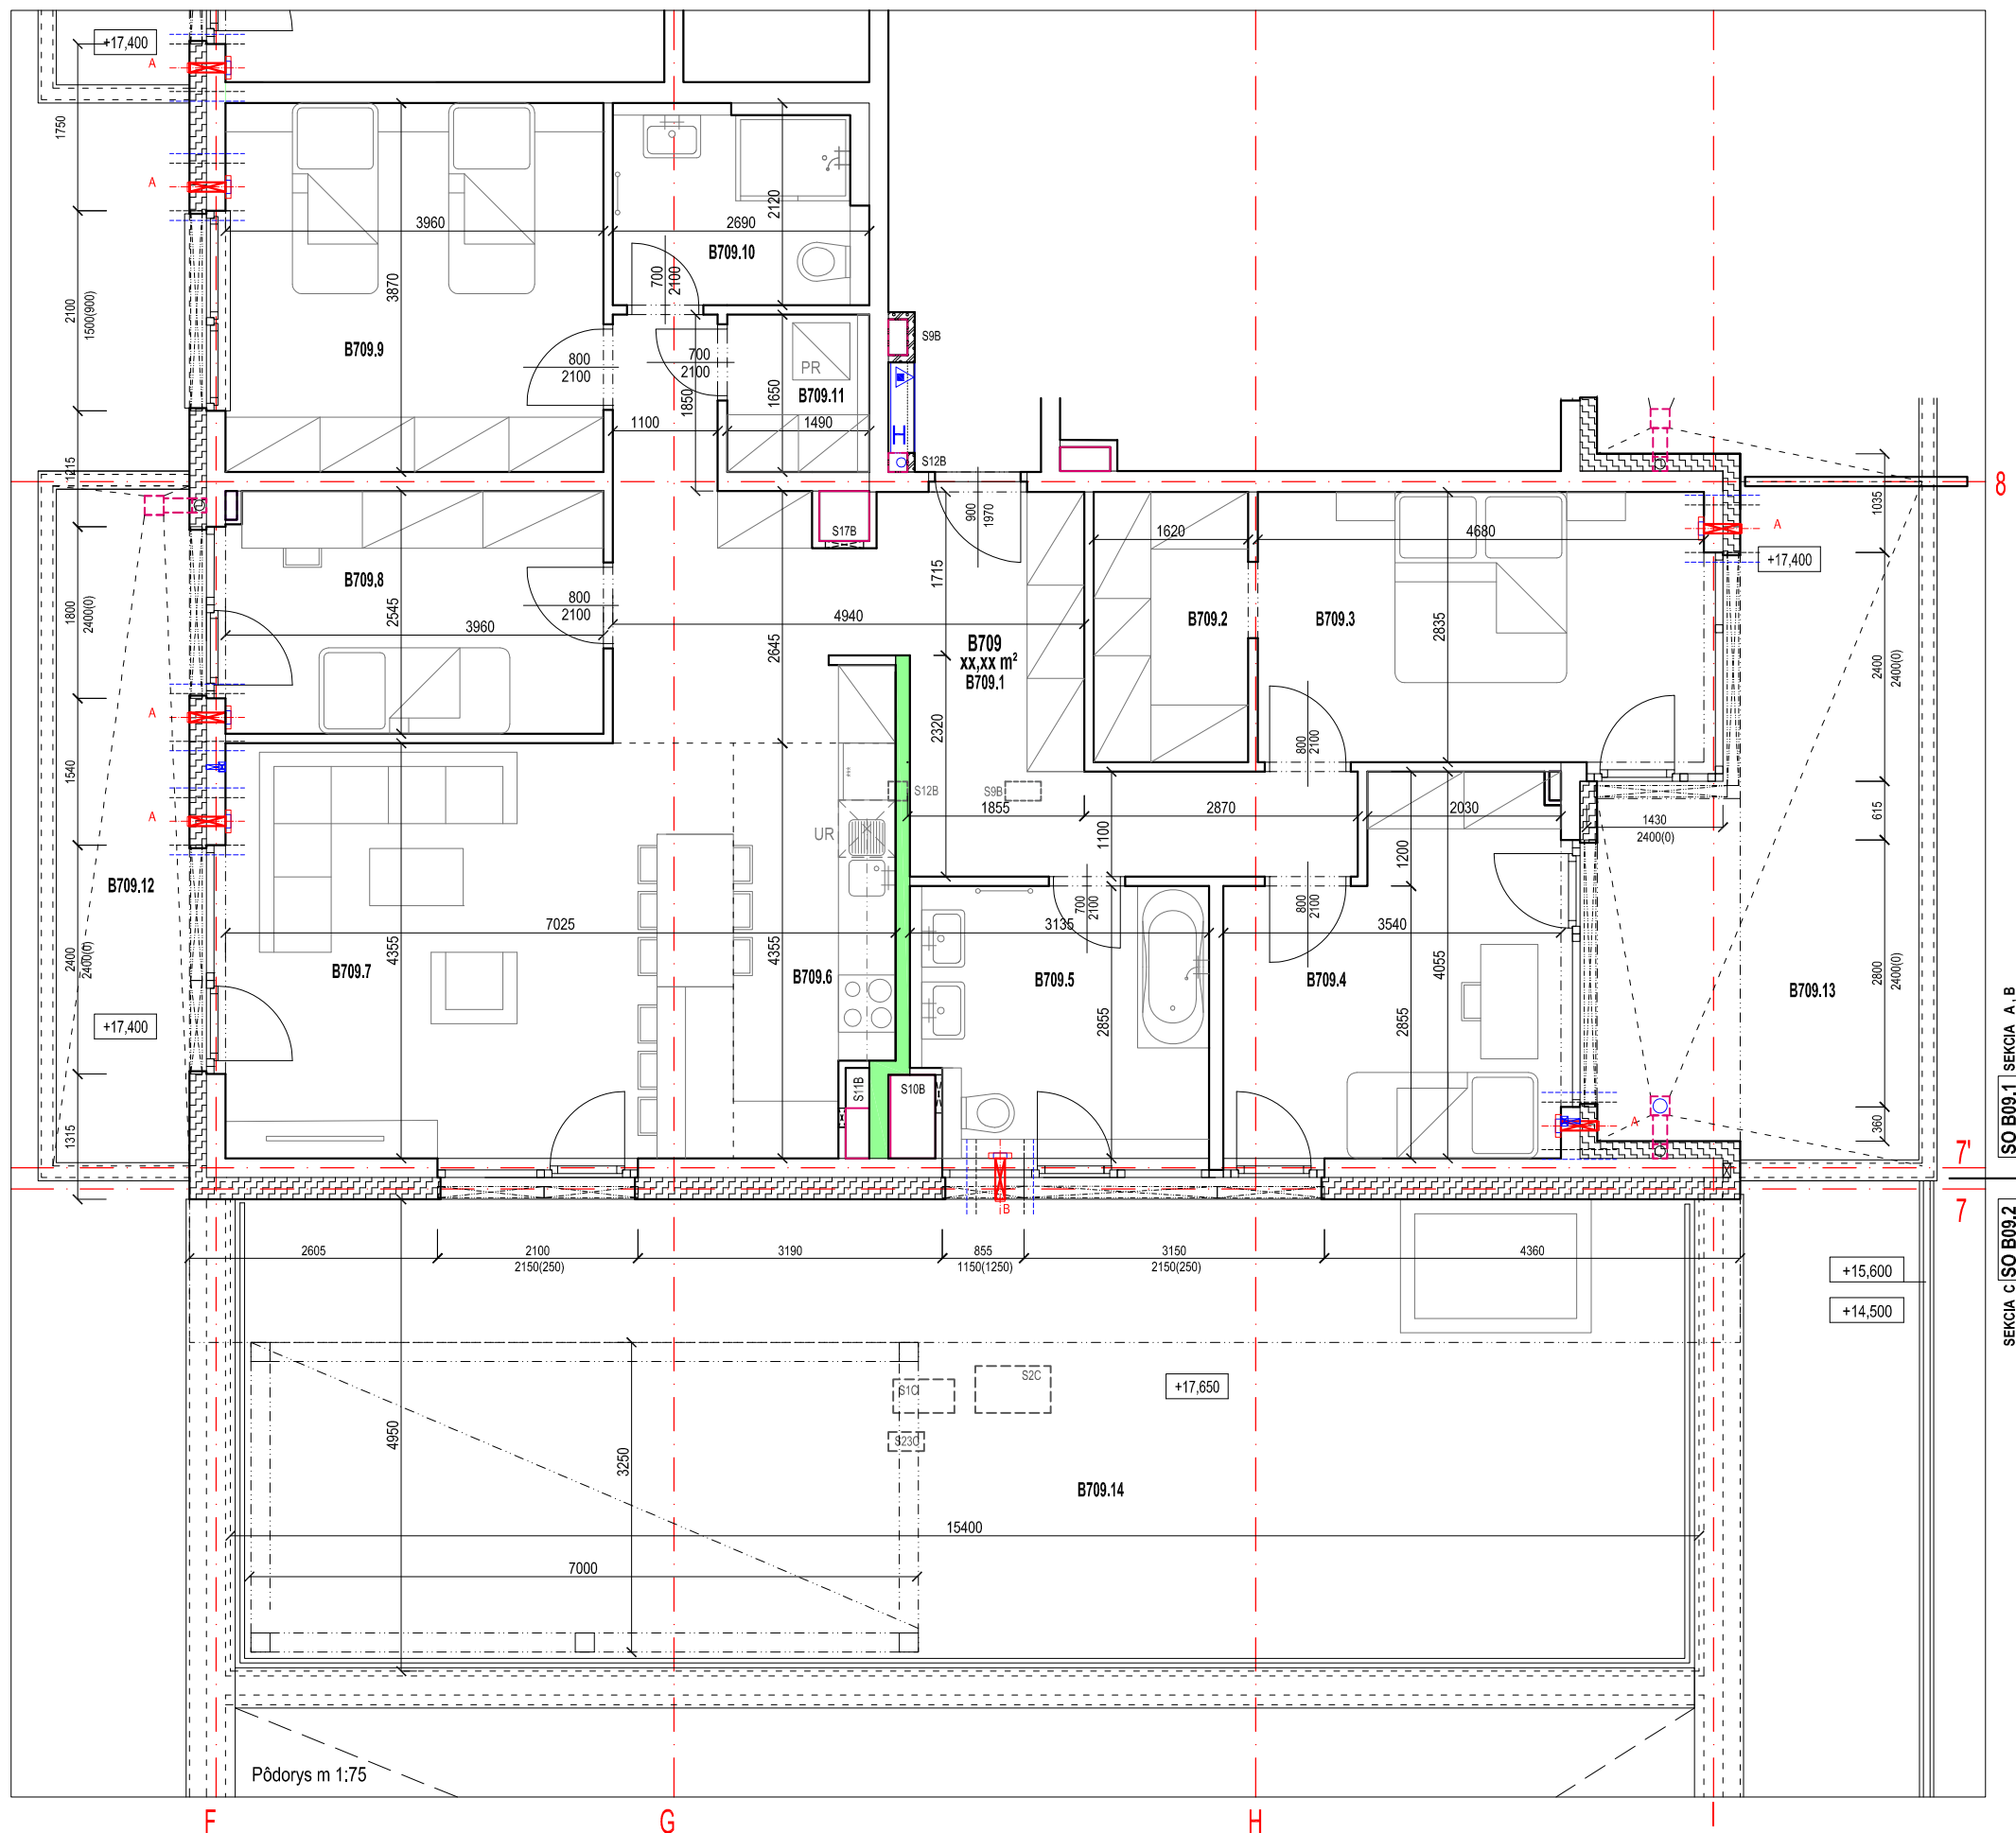

N.P.	číslo bytu	číslo miest.	názov miestnosti	sv.výška m	čistá UP m <sup>2</sup>	hrubá UP m <sup>2</sup>	PODLAHA			STENY		STROP		
							č.skld.	povrch	sokel	omietka	povrch	omietka	povrch	
7.n.p.	B709	B709.1	vstupná hala	2,58	20,19		P1	parkety	sokel	váp. sadr.	náter	váp. sadr.	náter	
		B709.2	šatník	2,58	4,60		P1	parkety	sokel	váp. sadr.	náter	váp. sadr.	náter	
		B709.3	izba	2,58	13,26		P1	parkety	sokel	váp. sadr.	náter	váp. sadr.	náter	
		B709.4	izba	2,58	12,54		P1	parkety	sokel	váp. sadr.	náter	váp. sadr.	náter	
		B709.5	kúpeľňa	2,58	8,63		P2	keram.	keram.	váp. cement.	ker.1,2 / 2,1	váp. cement.	náter	
		B709.6	kuchyňa	2,58	6,80		P1	parkety	sokel	váp. sadr.	náter	váp. sadr.	náter	
		B709.7	obývacia izba	2,58	23,18		P1	parkety	sokel	váp. sadr.	náter	váp. sadr.	náter	
		B709.8	izba	2,58	10,02		P1	parkety	sokel	váp. sadr.	náter	váp. sadr.	náter	
		B709.9	izba	2,58	15,53		P1	parkety	sokel	váp. sadr.	náter	váp. sadr.	náter	
		B709.10	kúpeľňa	2,58	5,33		P2	keram.	keram.	váp. cement.	ker.1,2 / 2,1	váp. cement.	náter	
		B709.11	práčovňa	2,58	2,46		P2	keram.	keram.	váp. cement.	ker.sokel	váp. cement.	náter	
		<b>byt B709 - celkom</b>					<b>122,54</b>							
		B709.12	balkón				10,02				S4a			
		B709.13	terasa				19,00				S4a			
	B709.14	terasa				76,23				S2				
	<b>byt B709 vrátane exterierných plôch</b>					<b>227,79</b>								